

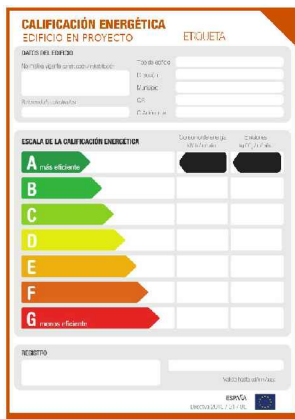


VIVIENDA TIPO 1

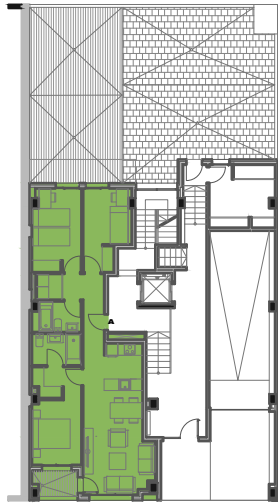

VIVIENDA TIPO 1	
situación: PLANTA BAJA, PUERTA A	
	m ²
Recibo-distribuidor	5,06
Estar-Comedor-Cocina	24,49
Dormitorio 1	11,92
Dormitorio 2	10,36
Dormitorio 3	8,97
Baño 1	3,97
Baño 2	3,68
Armario lavado e inst.	1,63
TOTAL S.UTIL CERRADA	70,08
Terraza 1	2,86
Terraza 2	5,64
TOTAL S.UTIL ABIERTA CUBIERTA	8,50
Terraza descubierta	36,35
TOTAL S.UTIL DESCUBIERTA	36,35

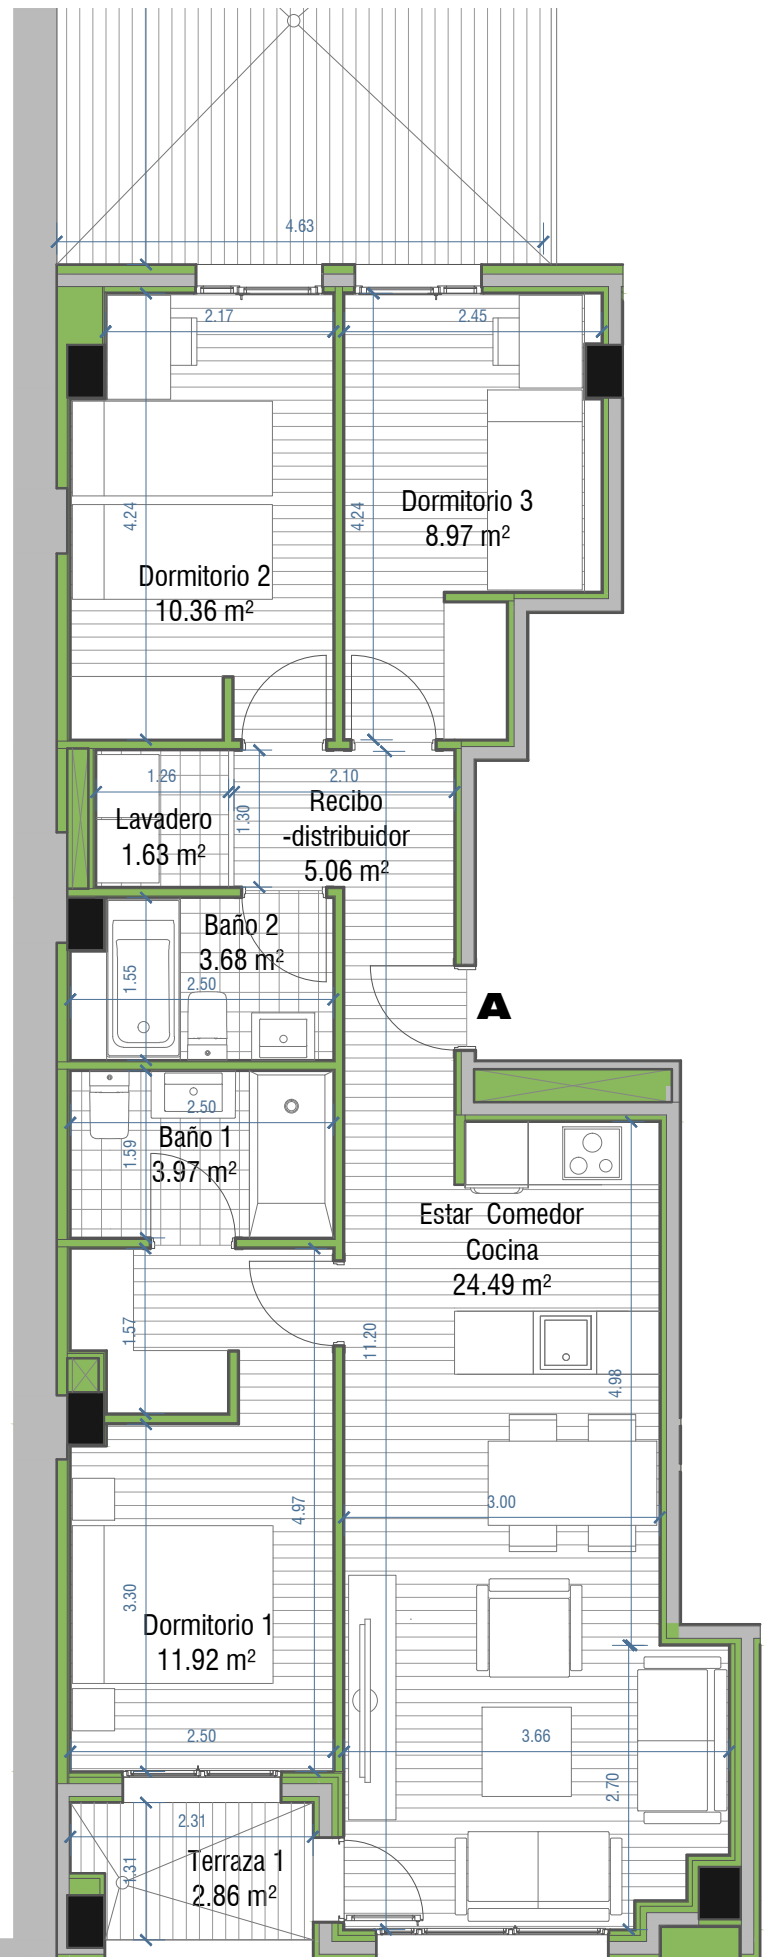

* Planos para fase de comercialización sujetos a posibles cambios que pueda determinar la dirección facultativa, por razones técnicas