

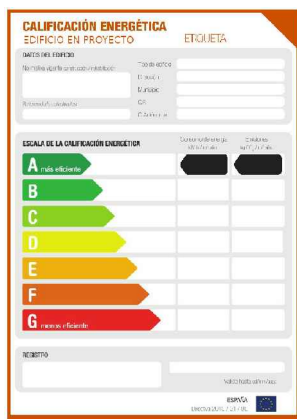


VIVIENDA TIPO 3+

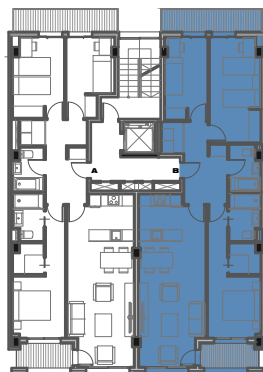

VIVIENDA TIPO 3 plus	
situación: PLANTA 5ª PUERTA B	
	m2
Recibo-distribuidor	7,96
Estar-Comedor-Cocina	28,12
Dormitorio 1	12,00
Vestidor	2,38
Dormitorio 2	9,02
Dormitorio 3	13,70
Baño 1	3,71
Baño 2	3,55
Armario lavado e inst.	1,60
TOTAL S. UTIL CERRADA	82,04
Terraza 1	3,63
Terraza 2	5,83
TOTAL S. UTIL ABIERTA CUBIERTA	9,46

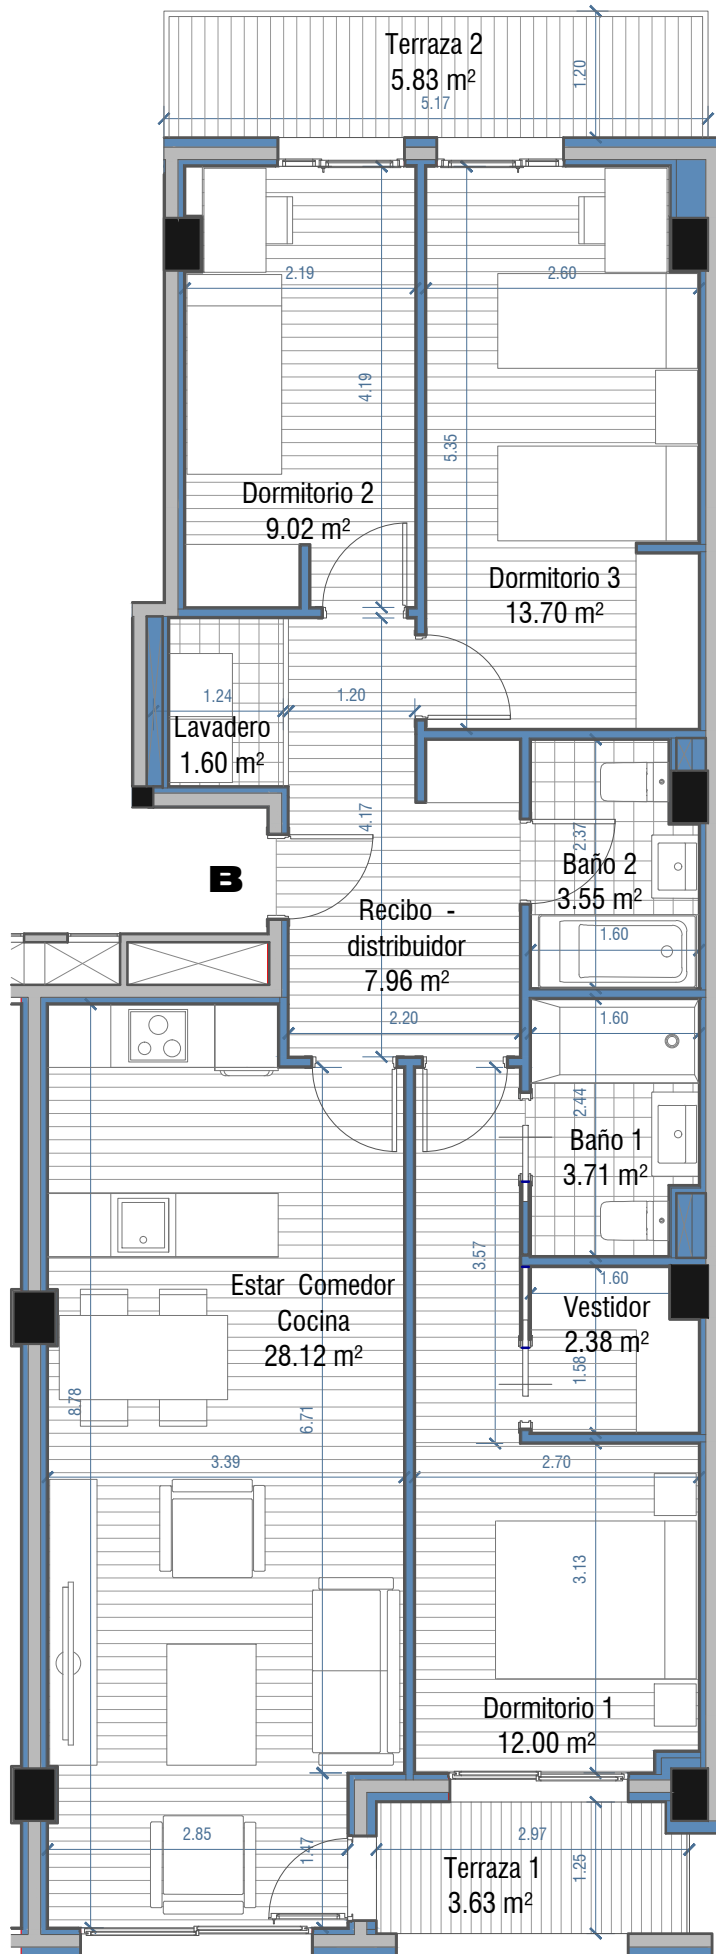

* Planos para fase de comercialización sujetos a posibles cambios que pueda determinar la dirección facultativa, por razones técnicas